


AS2

Erdgeschoss WHG 4

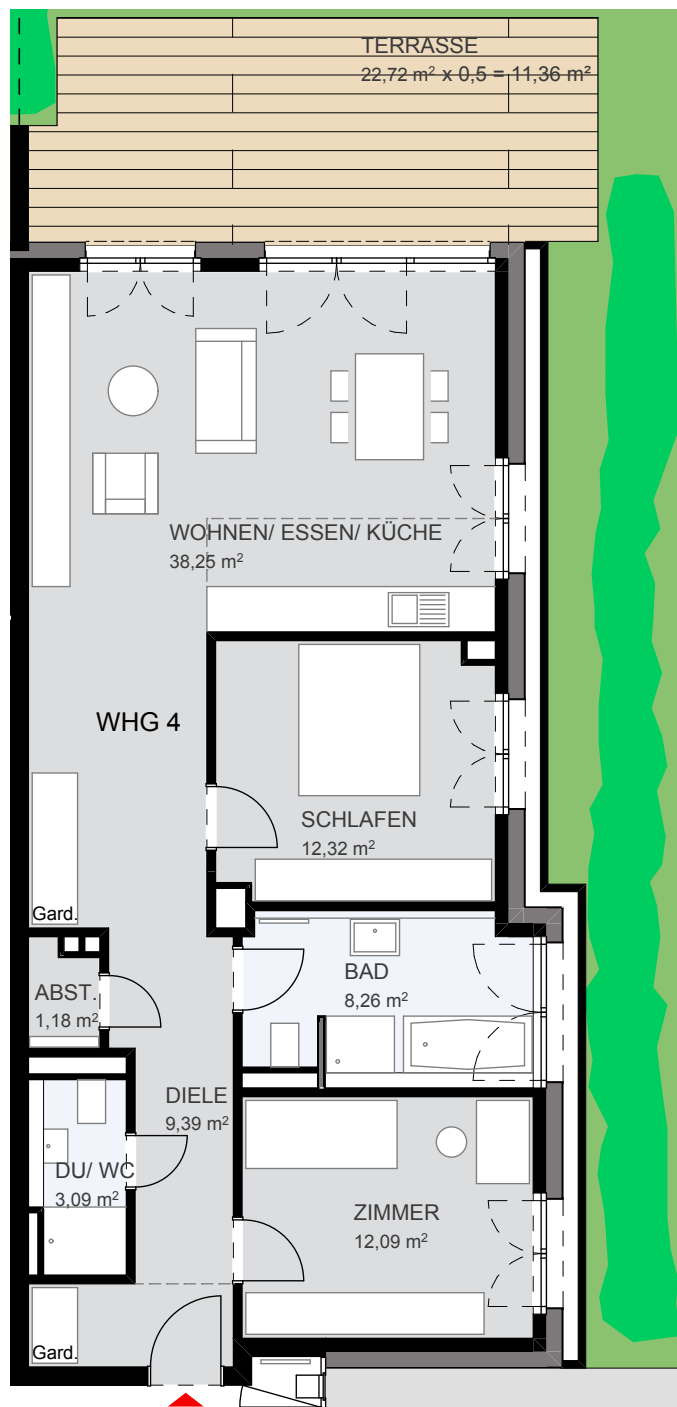

Wohnfläche: ca. 96,25m²

Die Flächen der Terrassen und Balkone wurden mit 50 % der tatsächlichen Flächen eingerechnet.

EBLING Projekt Albert-Schweitzer-Straße 2 GmbH & Co. KG
Draiser Straße 124 55128 Mainz T 06131 36 41 41 info@ebiling-bauprojekte.de www.ebiling-bauprojekte.de